


Реконструкція теплових мереж по вул. Шептицького - Грушевського в м. Соснівка Львівської області

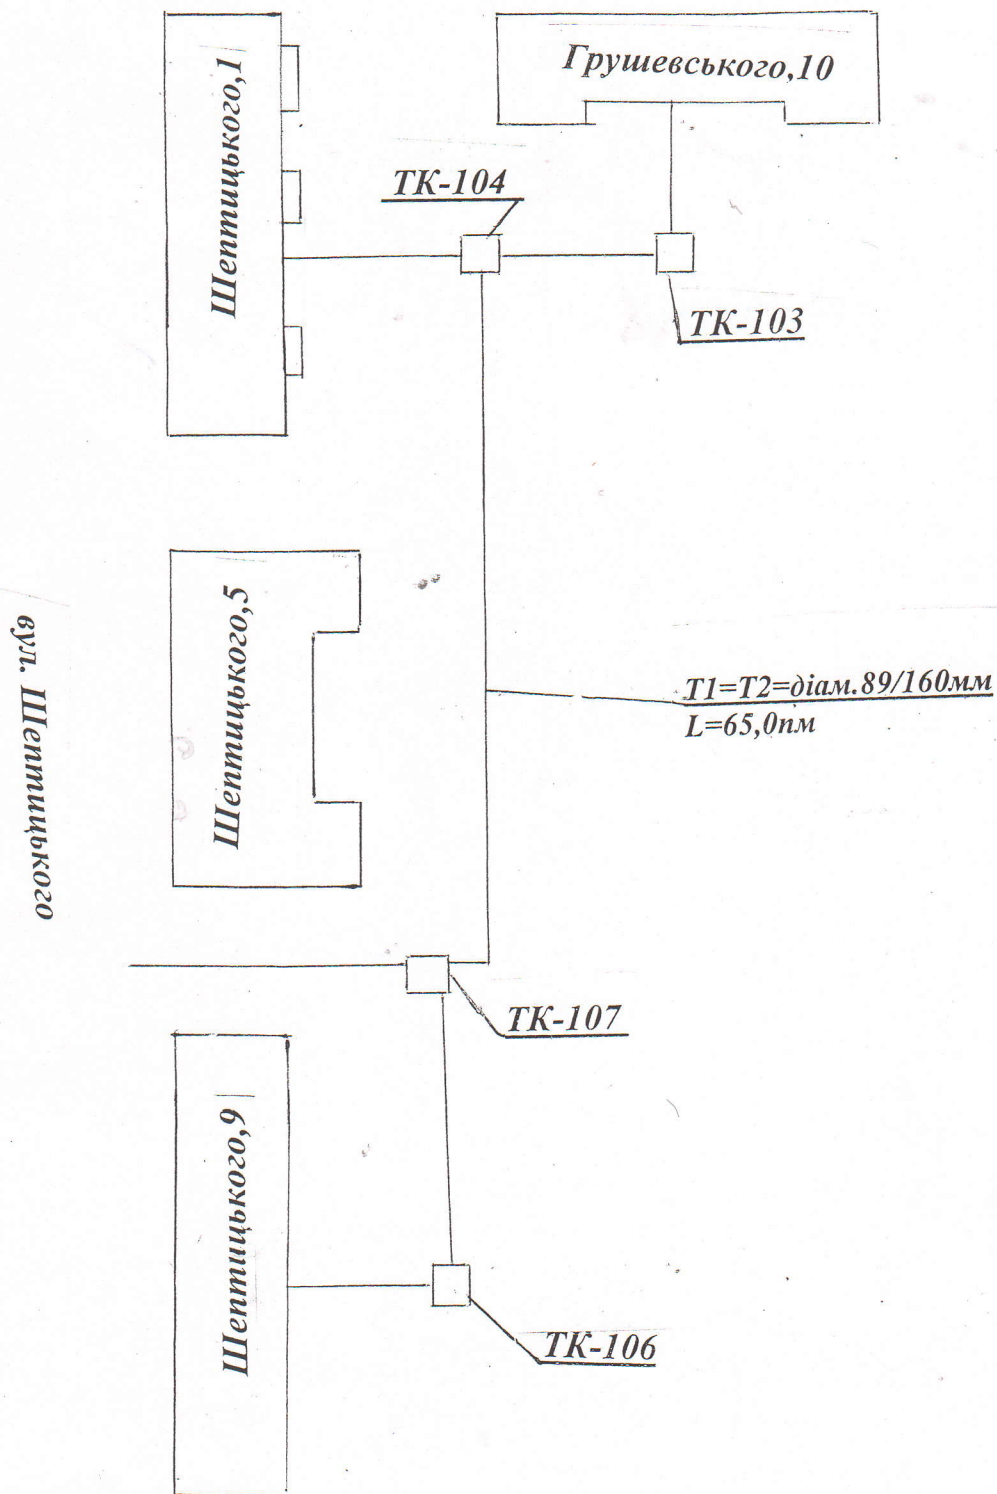

Гол. інженер	Ролук В.П.			Реконструкція теплової мережі по вул. Шептицького - Грушевського в м. Соснівка Львівської області	Стадія	Аркуш	Архивів
Виконав	Музика В.М.						
Креслив	Стасюк Т.Б.						
				Схема теплової мережі	КП «Червоноградтеплокомуненерго»		