


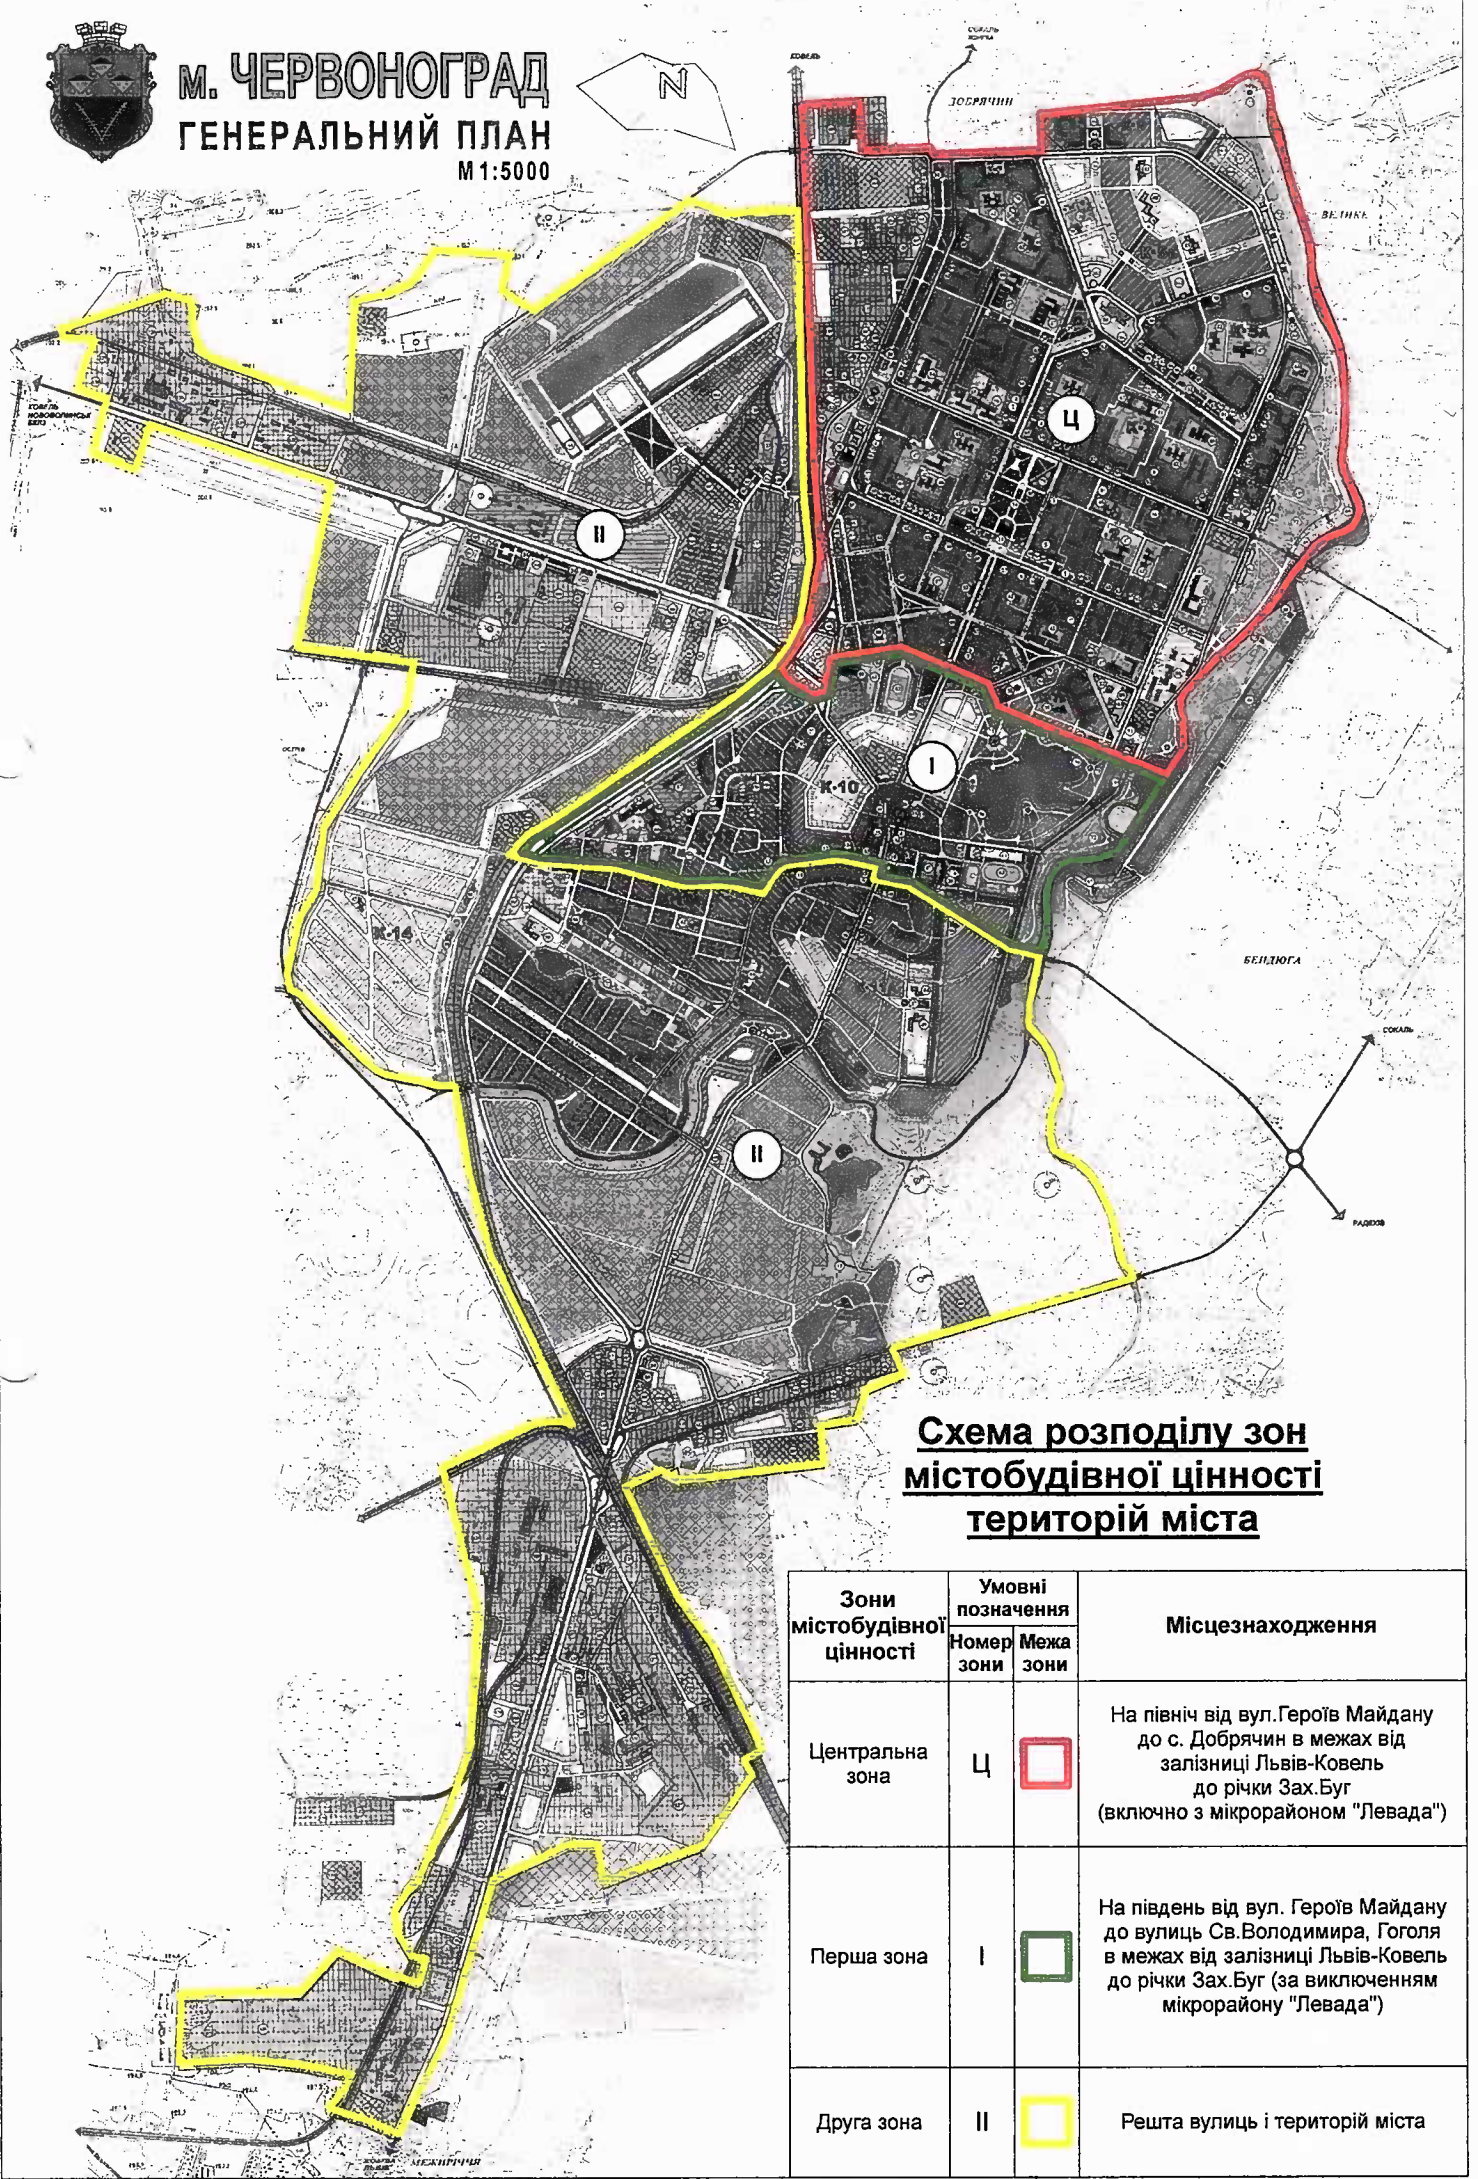

М. ЧЕРВОНОГРАД

ГЕНЕРАЛЬНИЙ ПЛАН

М 1:5000



**Схема розподілу зон
містобудівної цінності
територій міста**

Зони містобудівної цінності	Умовні позначення		Місцезнаходження
	Номер зони	Межа зони	
Центральна зона	Ц		На північ від вул. Героїв Майдану до с. Добрячин в межах від залізниці Львів-Ковель до річки Зах. Буг (включно з мікрорайоном "Левада")
Перша зона	I		На південь від вул. Героїв Майдану до вулиць Св. Володимира, Гоголя в межах від залізниці Львів-Ковель до річки Зах. Буг (за виключенням мікрорайону "Левада")
Друга зона	II		Решта вулиць і територій міста