


Детальний план території з метою розташування
індустріального парку за межами с.Острів Червоноградської
міської територіальної громади Червоноградського району
Львівської області

СХЕМА ІНЖЕНЕРНОГО
ЗАБЕЗПЕЧЕННЯ
ТЕРИТОРІЇ М 1:1 000

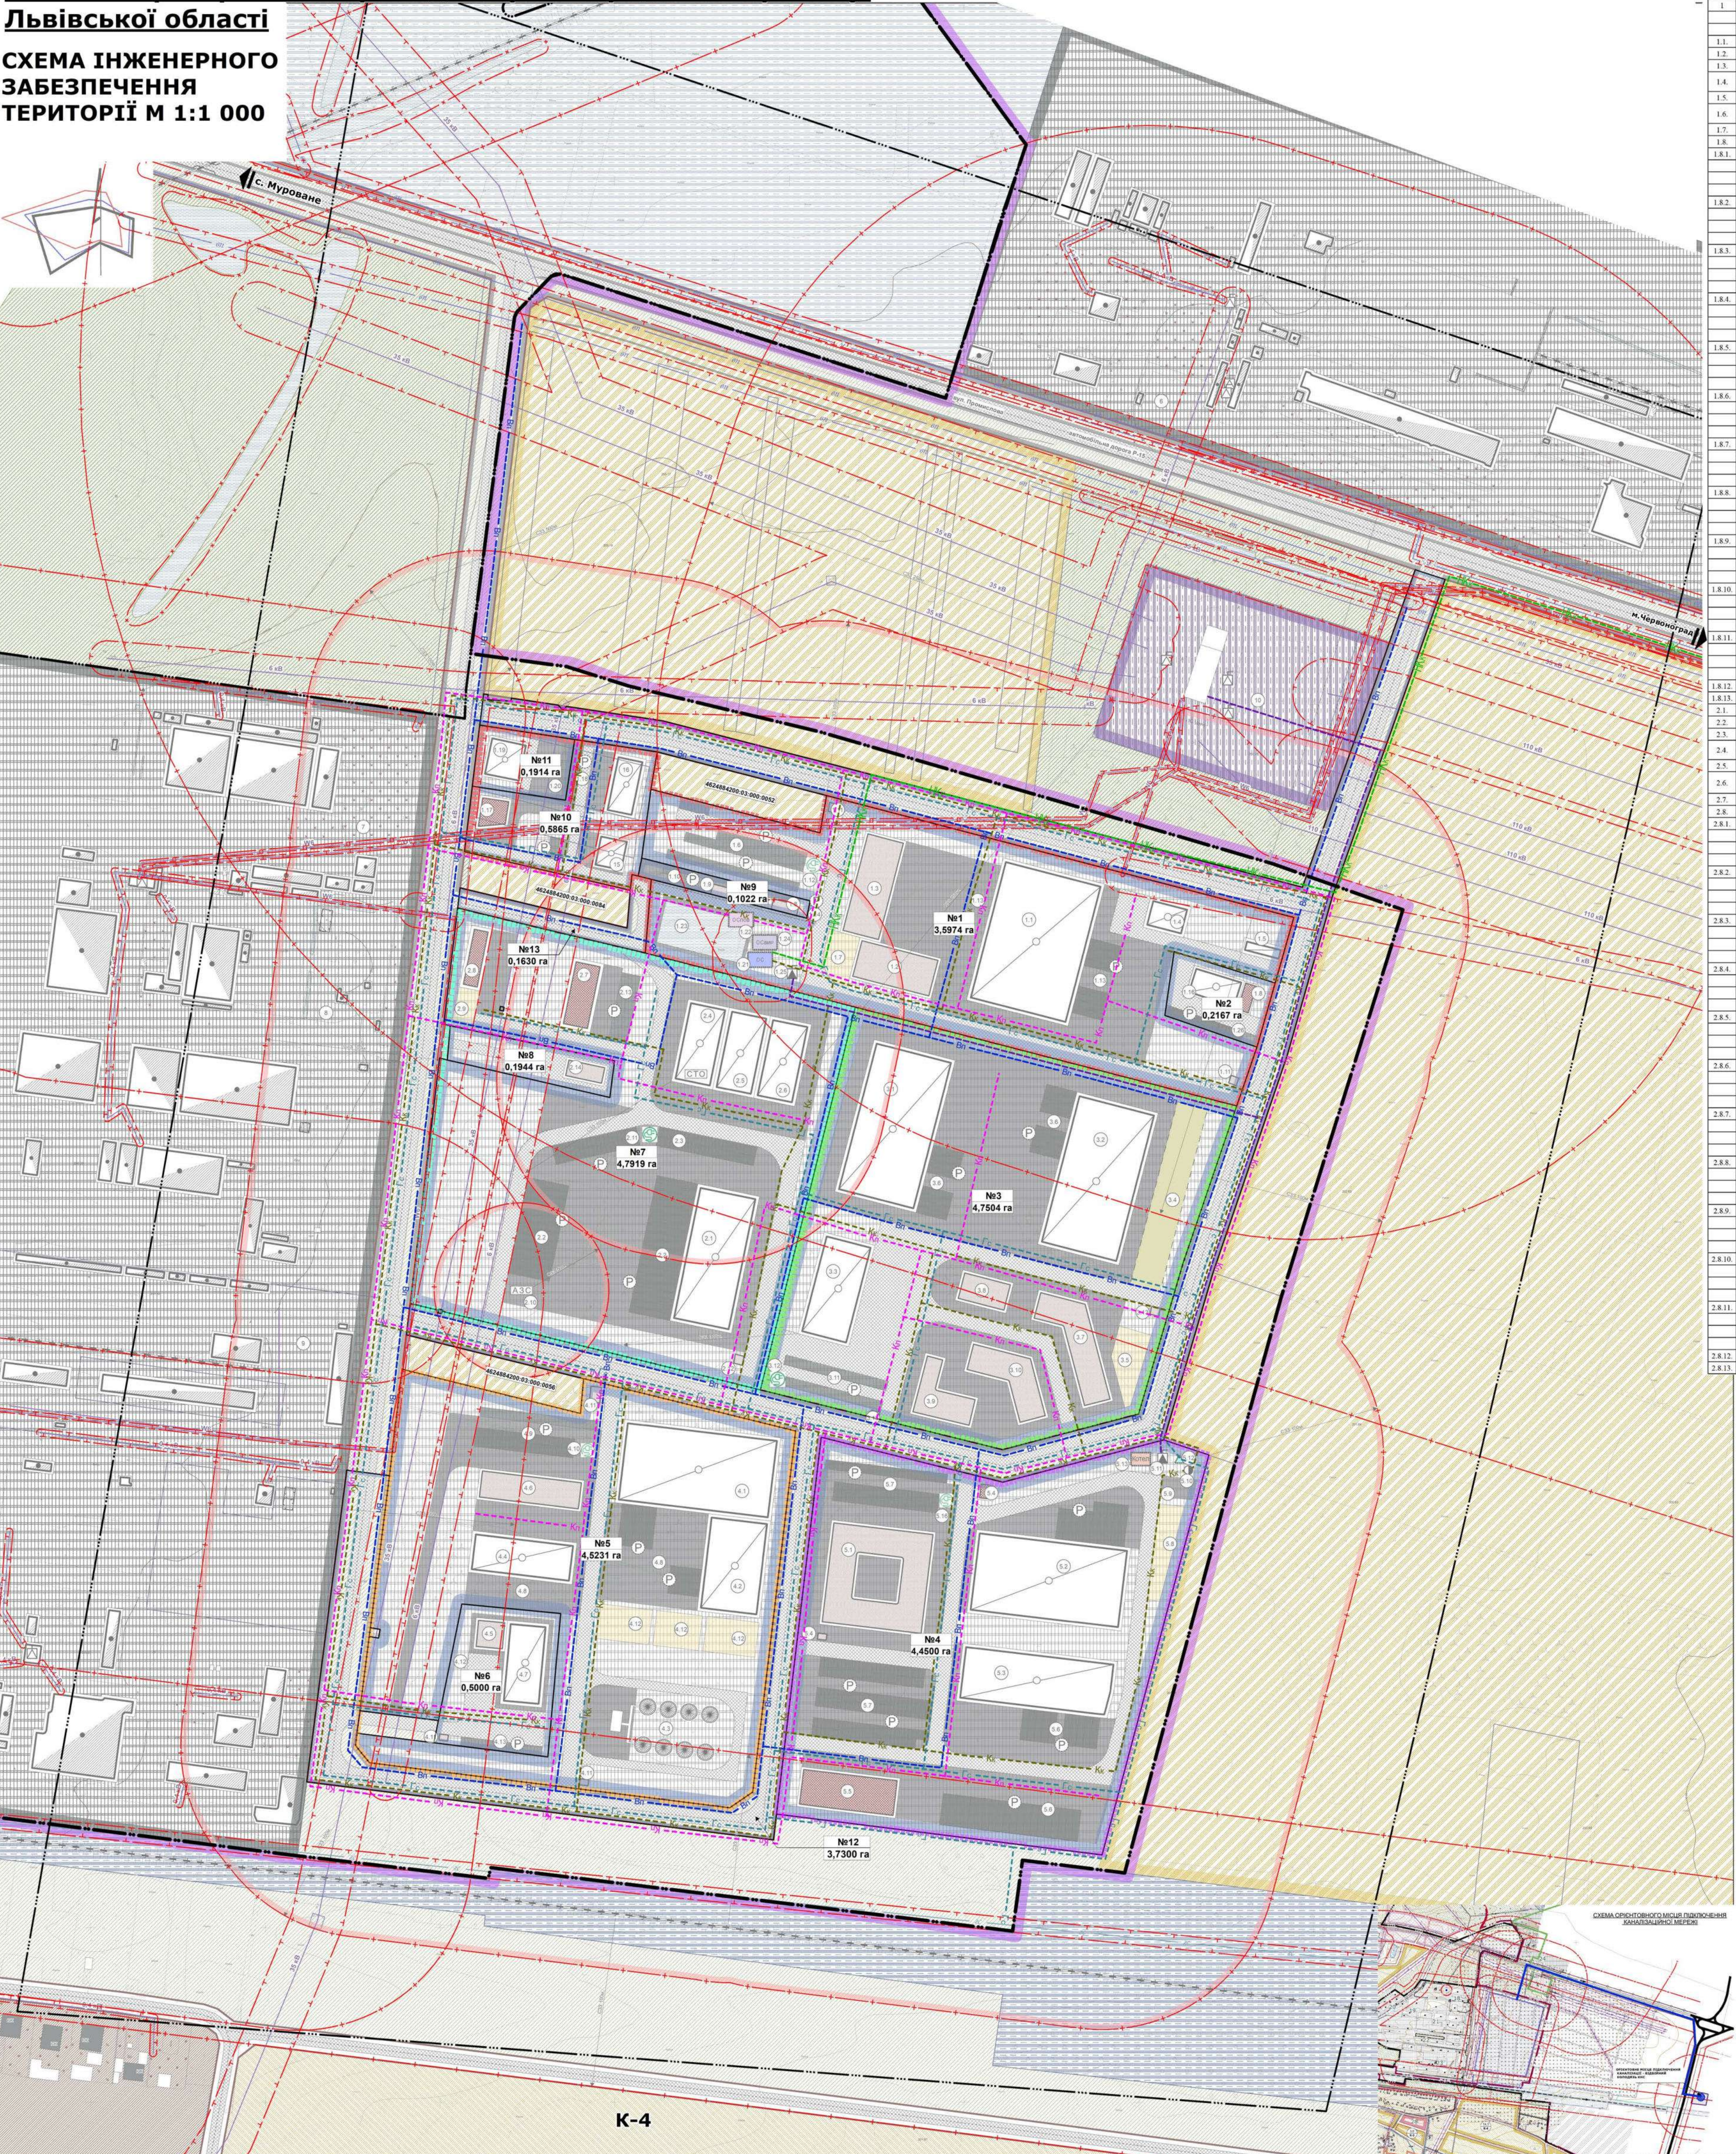

ТЕХНІКО-ЕКОНОМІЧНІ ПОКАЗНИКИ

Пор. №	Назва показника	Одиниці вимірювання	Короткостроковий період (до 5-ти років)	Середньостроковий період (до 10 років)	Довгостроковий період (до 15 років)
1	Територія	га	4	5	6
1.1	Територія в межах детального плану у тому числі території:				
1.1.1	територія виробничого призначення	га	51.4849	51.4849	51.4849
1.1.2	територія виробничого призначення	га	36.9218	36.9218	36.9218
1.1.3	територія транспортної інфраструктури	га	8.1805	8.1805	8.1805
1.1.4	територія інженерної інфраструктури	га	1.4902	1.4902	1.4902
1.2	територія сільськогосподарського призначення	га	19.2971	19.2971	19.2971
1.5	територія волин об'єктів	га	0.2111	0.2111	0.2111
1.6	територія озеленення спеціального призначення	га	10.2795	10.2795	10.2795
1.7	земля та територія парку	га	8.1047	8.1047	8.1047
1.8	територія індустріального парку	га	23.904	23.904	23.904
1.8.1	земельна ділянка №1	га	3.5974	3.5974	3.5974
1.8.1.1	забудова	га	1.2305	1.2305	1.2305
1.8.1.2	мошення	га	1.1503	1.1503	1.1503
1.8.1.3	озеленення	га	1.2166	1.2166	1.2166
1.8.2	земельна ділянка №2	га	0.2167	0.2167	0.2167
1.8.2.1	забудова	га	0.0988	0.0988	0.0988
1.8.2.2	мошення	га	0.082	0.082	0.082
1.8.2.3	озеленення	га	0.0359	0.0359	0.0359
1.8.3	земельна ділянка №3	га	4.7504	4.7504	4.7504
1.8.3.1	забудова	га	1.9071	1.9071	1.9071
1.8.3.2	мошення	га	2.2277	2.2277	2.2277
1.8.3.3	озеленення	га	0.6156	0.6156	0.6156
1.8.4	земельна ділянка №4	га	4.45	4.45	4.45
1.8.4.1	забудова	га	1.9365	1.9365	1.9365
1.8.4.2	мошення	га	1.829	1.829	1.829
1.8.4.3	озеленення	га	0.6845	0.6845	0.6845
1.8.5	земельна ділянка №5	га	4.5231	4.5231	4.5231
1.8.5.1	забудова	га	1.4654	1.4654	1.4654
1.8.5.2	мошення	га	1.2461	1.2461	1.2461
1.8.5.3	озеленення	га	1.8116	1.8116	1.8116
1.8.6	земельна ділянка №6	га	0.5	0.5	0.5
1.8.6.1	забудова	га	0.1751	0.1751	0.1751
1.8.6.2	мошення	га	0.2017	0.2017	0.2017
1.8.6.3	озеленення	га	0.1232	0.1232	0.1232
1.8.7	земельна ділянка №7	га	4.7919	4.7919	4.7919
1.8.7.1	забудова	га	1.3421	1.3421	1.3421
1.8.7.2	мошення	га	1.8167	1.8167	1.8167
1.8.7.3	озеленення	га	1.6331	1.6331	1.6331
1.8.8	земельна ділянка №8	га	0.1944	0.1944	0.1944
1.8.8.1	забудова	га	0.03	0.03	0.03
1.8.8.2	мошення	га	0.098	0.098	0.098
1.8.8.3	озеленення	га	0.0664	0.0664	0.0664
1.8.9	земельна ділянка №9	га	0.1022	0.1022	0.1022
1.8.9.1	забудова	га	0.0275	0.0275	0.0275
1.8.9.2	мошення	га	0.0574	0.0574	0.0574
1.8.9.3	озеленення	га	0.0173	0.0173	0.0173
1.8.10	земельна ділянка №10	га	0.5866	0.5866	0.5866
1.8.10.1	забудова	га	0.1571	0.1571	0.1571
1.8.10.2	мошення	га	0.2397	0.2397	0.2397
1.8.10.3	озеленення	га	0.1897	0.1897	0.1897
1.8.11	земельна ділянка №11	га	0.1914	0.1914	0.1914
1.8.11.1	забудова	га	0.0729	0.0729	0.0729
1.8.11.2	мошення	га	0.0737	0.0737	0.0737
1.8.11.3	озеленення	га	0.0448	0.0448	0.0448
1.8.12	земельна ділянка №12	га	3.73	3.73	3.73
1.8.13	земельна ділянка №13	га	0.163	0.163	0.163
2.1	територія виробничого призначення	га	44	44	44
2.2	територія транспортної інфраструктури	га	9	9	9
2.3	територія інженерної інфраструктури	га	2	2	2
2.4	територія сільськогосподарського призначення	га	23	23	23
2.5	територія волин об'єктів	га	0.3	0.3	0.3
2.6	територія озеленення спеціального призначення	га	12	12	12
2.7	земля та територія парку	га	9.7	9.7	9.7
2.8	територія індустріального парку	га	28	28	28
2.8.1	земельна ділянка №1	га	15	15	15
2.8.1.1	забудова	га	34	34	34
2.8.1.2	мошення	га	32	32	32
2.8.1.3	озеленення	га	34	34	34
2.8.2	земельна ділянка №2	га	0.25	0.25	0.25
2.8.2.1	забудова	га	46	46	46
2.8.2.2	мошення	га	38	38	38
2.8.2.3	озеленення	га	16	16	16
2.8.3	земельна ділянка №3	га	6	6	6
2.8.3.1	забудова	га	40	40	40
2.8.3.2	мошення	га	47	47	47
2.8.3.3	озеленення	га	13	13	13
2.8.4	земельна ділянка №4	га	1	1	1
2.8.4.1	забудова	га	43	43	43
2.8.4.2	мошення	га	41	41	41
2.8.4.3	озеленення	га	165	16	16
2.8.5	земельна ділянка №5	га	5	5	5
2.8.5.1	забудова	га	32	32	32
2.8.5.2	мошення	га	27	27	27
2.8.5.3	озеленення	га	40	40	40
2.8.6	земельна ділянка №6	га	0.6	0.6	0.6
2.8.6.1	забудова	га	35	35	35
2.8.6.2	мошення	га	40	40	40
2.8.6.3	озеленення	га	25	25	25
2.8.7	земельна ділянка №7	га	6	6	6
2.8.7.1	забудова	га	28	28	28
2.8.7.2	мошення	га	38	38	38
2.8.7.3	озеленення	га	34	34	34
2.8.8	земельна ділянка №8	га	0.23	0.23	0.23
2.8.8.1	забудова	га	15	15	15
2.8.8.2	мошення	га	50	50	50
2.8.8.3	озеленення	га	35	35	35
2.8.9	земельна ділянка №9	га	0.12	0.12	0.12
2.8.9.1	забудова	га	27	27	27
2.8.9.2	мошення	га	56	36	36
2.8.9.3	озеленення	га	17	17	17
2.10	земельна ділянка №10	га	0.69	0.69	0.69
2.10.1	забудова	га	27	27	27
2.10.2	мошення	га	40	40	40
2.10.3	озеленення	га	33	33	33
2.11	земельна ділянка №11	га	0.22	0.22	0.22
2.11.1	забудова	га	38	38	38
2.11.2	мошення	га	38	38	38
2.11.3	озеленення	га	24	24	24
2.12	земельна ділянка №12	га	4	4	4
2.13	земельна ділянка №13	га	0.19	0.19	0.19

УМОВНІ ПОЗНАЧЕННЯ

ІНЖЕНЕРНЕ ОБЛАДНАННЯ ТЕРИТОРІЇ

ОБ'ЄКТИ ЕЛЕКТРОПОСТАЧАННЯ

комплектна трансформаторна підстанція (КТП)

повітряна лінія електропередач 35 кВ

повітряна лінія електропередач 6 кВ

повітряна лінія електропередач 0,4кВ

кабельна лінія електропередач

кабель зв'язку

повітряна лінія електропередач

об'єкти водопостачання та водовідведення

очисні споруди поверхневих стічних вод

комплекс очисних споруд

очисні споруди виробничої каналізації

мережа господарсько-питного водопроводу

резервуари очисної води для оборотного водопостачання

каналізаційна насосна станція

мережа самопливної побутової каналізації

мережа напівної побутової каналізації

мережа дощової каналізації

об'єкти газопостачання

ГРП

газопровід середнього тиску

котельня

ПЛАНУВАЛЬНІ ОБМЕЖЕННЯ

охорона зона інженерних мереж

санітарно-захисна зона заляпіння

зони водоохоронних обмежень

смука відведення меліоративних каналів

МЕЖІ ТЕРИТОРІЇ

адміністративна межа с. Острів

межа ділянки, що проєктується

межа привласнених земельних ділянок індустріального парку

межа інвентаризованих земельних ділянок (зі згідно кадастрової карти України)

ФУНКЦІОНАЛЬНІ ПРИЗНАЧЕННЯ ТЕРИТОРІЇ

територія житлової садибної забудови

територія інженерної інфраструктури

територія виробничого призначення

територія зелених насаджень спеціального призначення

водний об'єкт

територія сільськогосподарського призначення

територія транспортної інфраструктури

ЕКСПЛІКАЦІЯ

№ п/п	Назва приміщення	Площа приміщення, кв.м
1.1	Виробничий корпус підприємства машинобудівного профілю	1.1.1
1.2	Адміністративно-офісний корпус підприємства машинобудівного профілю	1.2.1
1.3	Складський корпус підприємства машинобудівного профілю	1.3.1
1.4	Складський корпус підприємства машинобудівного профілю	1.4.1
1.5	Складський корпус підприємства машинобудівного профілю	1.5.1
1.6	Складський корпус підприємства машинобудівного профілю	1.6.1
1.7	Складський корпус підприємства машинобудівного профілю	1.7.1
1.8	Складський корпус підприємства машинобудівного профілю	1.8.1
1.9	Складський корпус підприємства машинобудівного профілю	1.9.1
1.10	Складський корпус підприємства машинобудівного профілю	1.10.1
1.11	Складський корпус підприємства машинобудівного профілю	1.11.1
1.12	Складський корпус підприємства машинобудівного профілю	1.12.1
