


СХЕМА СУЧАСНОГО ВИКОРИСТАННЯ ТЕРИТОРІЇ ТА
СХЕМА ІСНУЮЧИХ ОБМЕЖЕНЬ У ВИКОРИСТАННІ ЗЕМЕЛЬ
М 1:1000

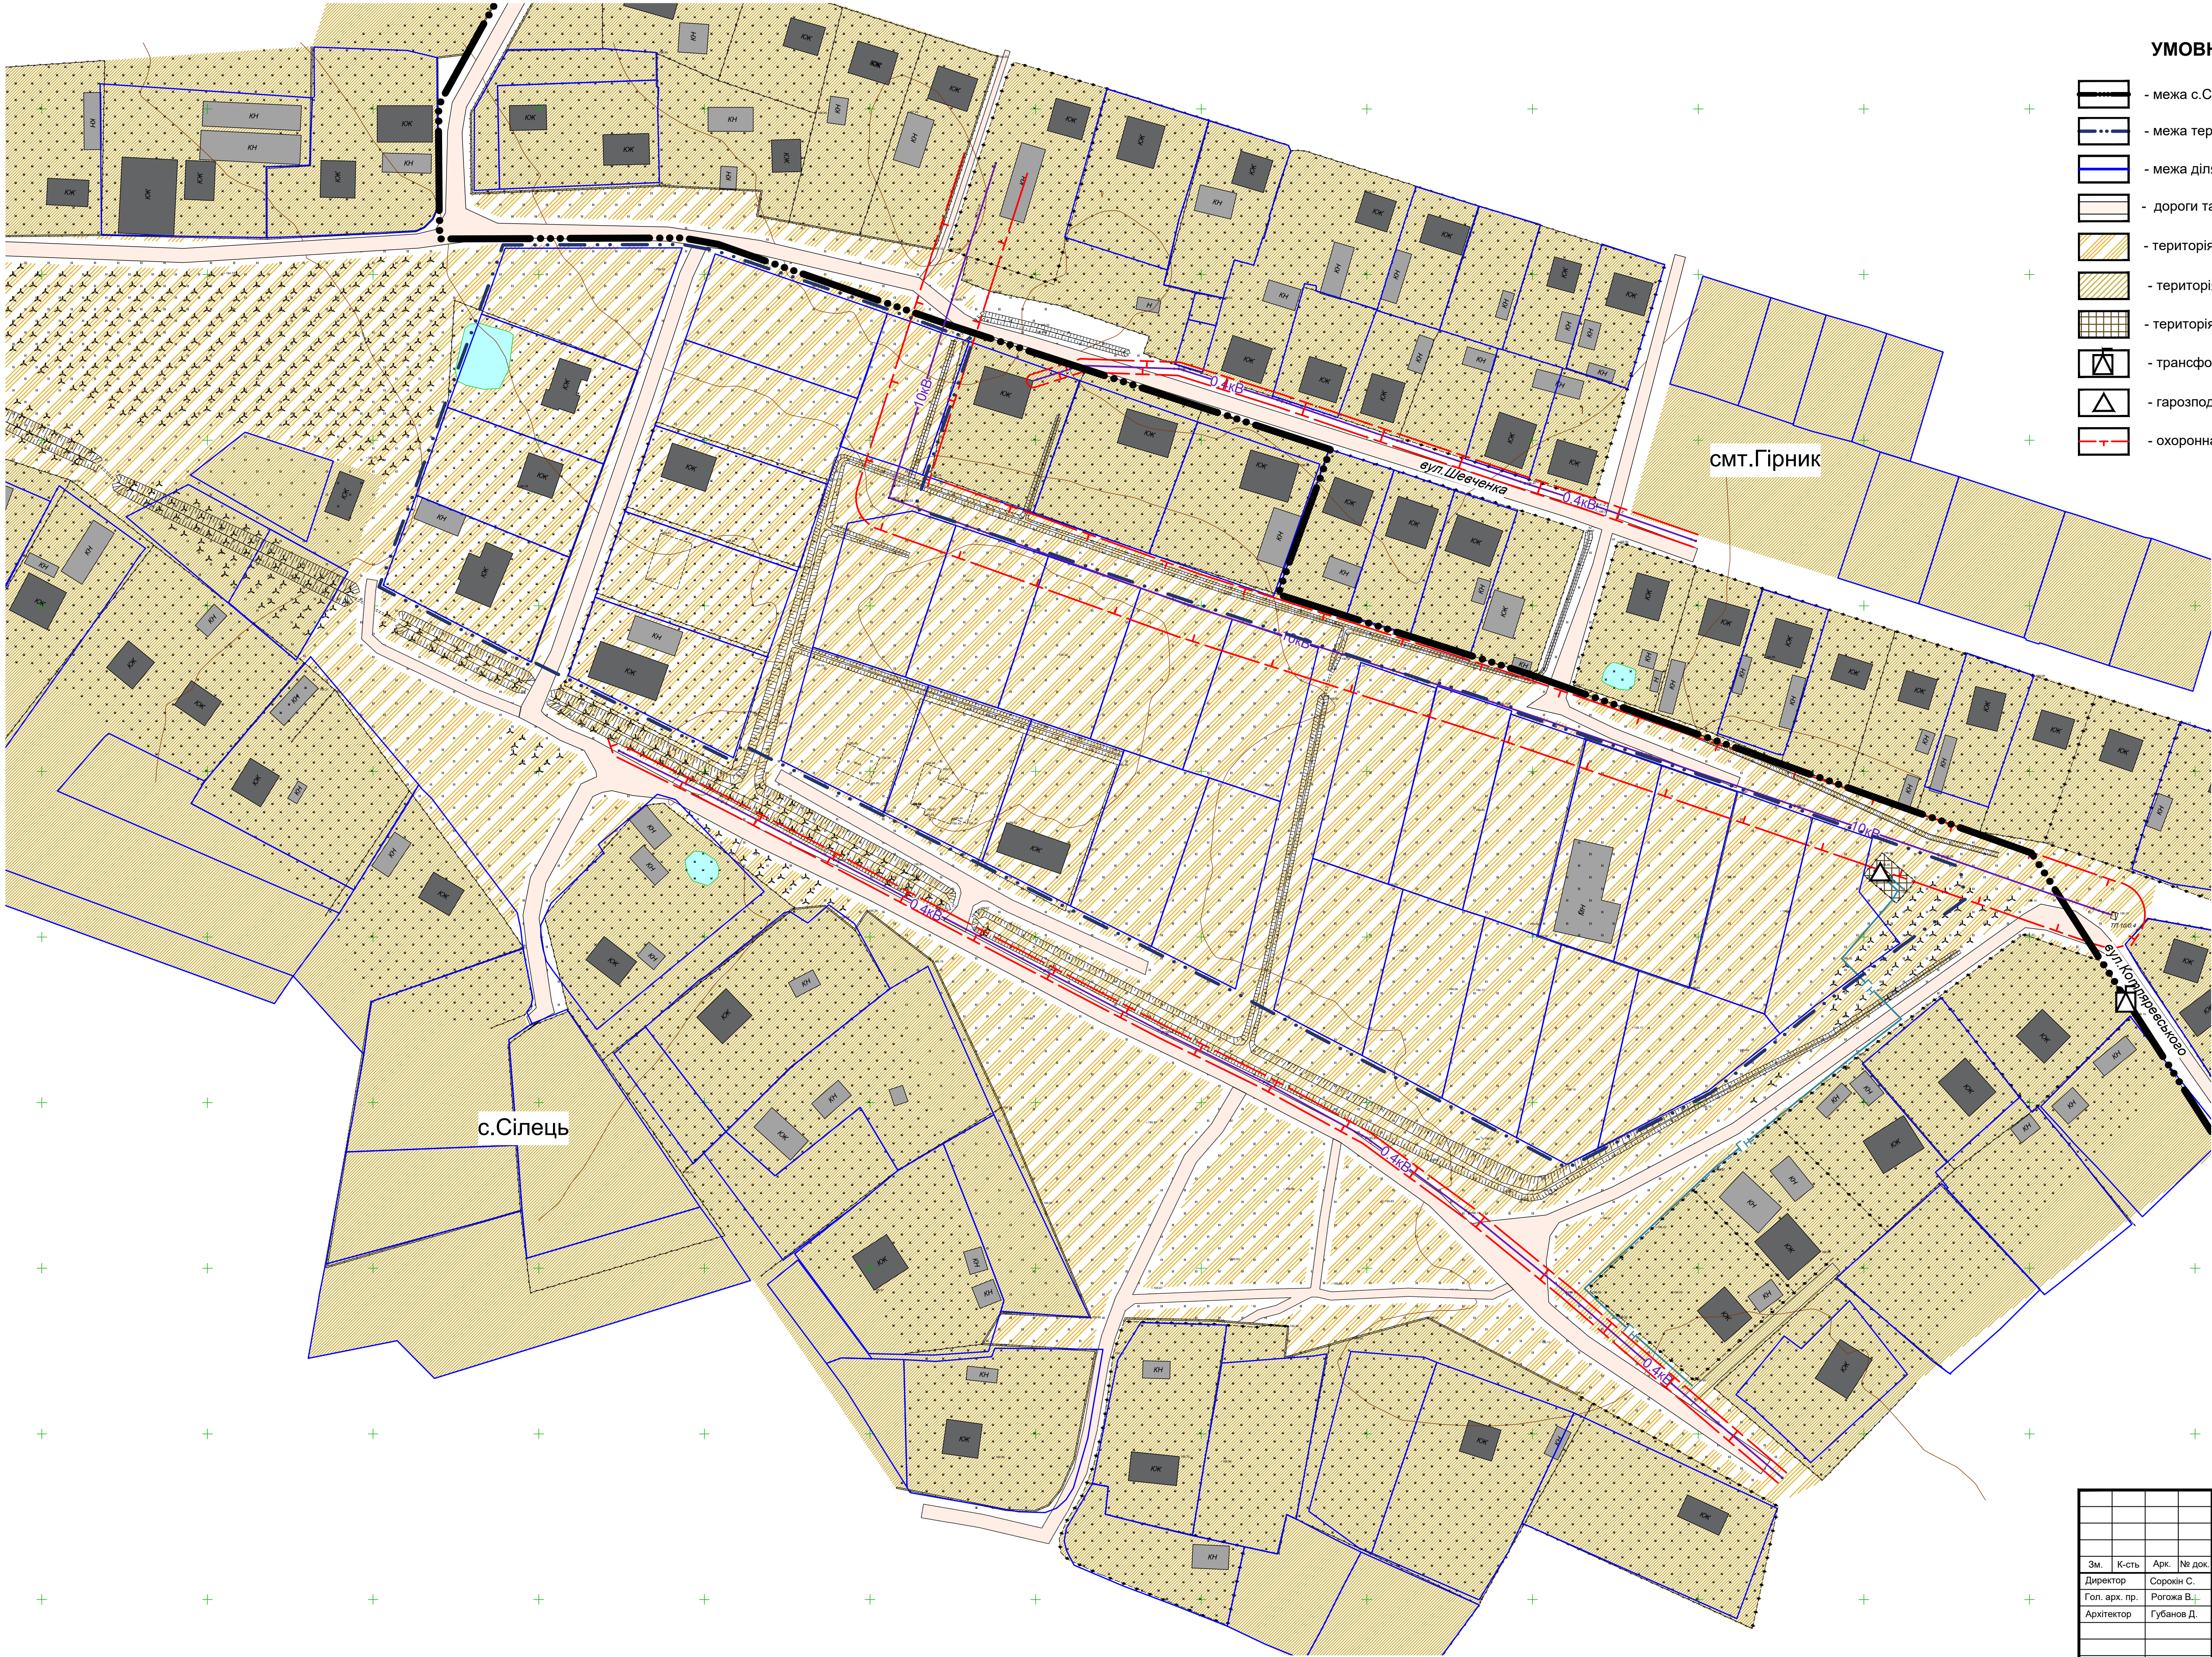

- УМОВНІ ПОЗНАЧЕННЯ:
- межа с.Сілець;
 - межа території, що проектується;
 - межа ділянок;
 - дороги та проїзди;
 - територія сільськогосподарського призначення (існ.);
 - територія житлової садибної забудови (існ.);
 - територія комунальних об'єктів (існ.);
 - трансформаторна підстанція (існ.);
 - гарозподільча станція (існ.);
 - охоронна зона

Примітка:
Дане креслення виконане на топогеодезичному зніманні М 1:1000

Замовник: Виконком Червоноградської міської ради					
Детальний план території кварталу житлової забудови садибного типу в присілку Тетерівці у с.Сілець Червоноградської територіальної громади Червоноградського району Львівської області					
Зм.	К-сть	Арк.	№ док.	Підпис	Дата
Директор		Сорокін С.			
Гол. арх. пр.		Рогожа В.			
Архітектор		Губанов Д.			
Детальний план території кварталу житлової забудови садибного типу				Стадія	Аркуш
				ДПТ	2
					8
Схема сучасного використання територій та схема існуючих обмежень у використанні земель				ТзОВ "АМ ХОРС" серт. спец. АА 002234 від 15.12.2014 р.	