

ТЗОВ
проектне
об'єднання




УКР
ЗАХІД
УРБАНІЗАЦІЯ

ГРАФІЧНІ МАТЕРІАЛИ МІСТОБУДІВНОЇ ДОКУМЕНТАЦІЇ


ЗЕМЛЄВПОРЯДНА ЧАСТИНА



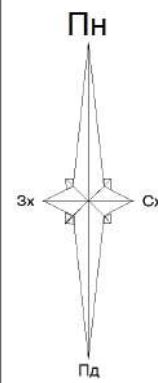

ЕКСПЛІКАЦІЯ ЗЕМЕЛЬ

№ з/д	Площа, га	Катастровий номер	Форма власності	Категорія земель	Цільове призначення земельної ділянки	Утіліда	Обмеження та обтяження земельної ділянки
1	1,4831	4624886600:10:000:0552	100 Приватна власність	100 Землі сільськогосподарського призначення	01.01 Для ведення товарного сільськогосподарського виробництва	002.02 Пасовина	01.03 Охоронна зона навколо (уздовж) об'єкта транспорту - 0,0507 га, 05.02 Прибережна захисна смуга вздовж річок, навколо водойм та на островах - 0,4476 га, 05.05 Смуга відведення - 0,1062 га
2	1,2779	4624886600:10:000:0551	100 Приватна власність	100 Землі сільськогосподарського призначення	01.01 Для ведення товарного сільськогосподарського виробництва	002.02 Пасовина	01.03 Охоронна зона навколо (уздовж) об'єкта транспорту - 0,0588 га, 05.02 Прибережна захисна смуга вздовж річок, навколо водойм та на островах - 0,3875 га, 05.05 Смуга відведення - 0,0668 га
3	0,7627	4624886600:10:000:0550	100 Приватна власність	100 Землі сільськогосподарського призначення	01.01 Для ведення товарного сільськогосподарського виробництва	002.02 Пасовина	05.02 Прибережна захисна смуга вздовж річок, навколо водойм та на островах - 0,3417 га
4	0,7523	4624886600:10:000:0549	100 Приватна власність	100 Землі сільськогосподарського призначення	01.01 Для ведення товарного сільськогосподарського виробництва	002.02 Пасовина	05.02 Прибережна захисна смуга вздовж річок, навколо водойм та на островах - 0,2379 га
5	0,7708	4624886600:10:000:0548	100 Приватна власність	100 Землі сільськогосподарського призначення	01.01 Для ведення товарного сільськогосподарського виробництва	002.02 Пасовина	05.02 Прибережна захисна смуга вздовж річок, навколо водойм та на островах - 0,01897 га
6	0,7300	4624886600:10:000:0547	100 Приватна власність	100 Землі сільськогосподарського призначення	01.01 Для ведення товарного сільськогосподарського виробництва	002.02 Пасовина	05.02 Прибережна захисна смуга вздовж річок, навколо водойм та на островах - 0,1665 га
7	0,8639	4624886600:10:000:0546	100 Приватна власність	100 Землі сільськогосподарського призначення	01.01 Для ведення товарного сільськогосподарського виробництва	002.02 Пасовина	05.02 Прибережна захисна смуга вздовж річок, навколо водойм та на островах - 0,1617 га
8	0,8313	4624886600:10:000:0545	100 Приватна власність	100 Землі сільськогосподарського призначення	01.01 Для ведення товарного сільськогосподарського виробництва	002.02 Пасовина	05.02 Прибережна захисна смуга вздовж річок, навколо водойм та на островах - 0,2157 га
9	2,6570	4624886600:10:000:0131	100 Приватна власність	100 Землі сільськогосподарського призначення	01.01 Для ведення товарного сільськогосподарського виробництва	001.01 Реша	05.02 Прибережна захисна смуга вздовж річок, навколо водойм та на островах - 0,9971 га
10	2,3189	4624886600:10:000:0130	100 Приватна власність	100 Землі сільськогосподарського призначення	01.01 Для ведення товарного сільськогосподарського виробництва	001.01 Реша	05.02 Прибережна захисна смуга вздовж річок, навколо водойм та на островах - 0,7793 га
11	3,3800	4624886600:10:000:0580	100 Приватна власність	100 Землі сільськогосподарського призначення	01.01 Для ведення товарного сільськогосподарського виробництва	007.07 Пасовина	01.05 Охоронна зона навколо (уздовж) об'єкта енергетичної системи - 0,0857 га, 05.02 Прибережна захисна смуга вздовж річок, навколо водойм та на островах - 1,0809 га
12	2,9800	4624886600:10:000:0682	100 Приватна власність	100 Землі сільськогосподарського призначення	01.01 Для ведення товарного сільськогосподарського виробництва	002.02 Пасовина	01.04 Охоронна зона навколо (уздовж) об'єкта зв'язу - 0,1297 га, 01.05 Охоронна зона навколо (уздовж) об'єкта енергетичної системи - 0,0360 га, 05.02 Прибережна захисна смуга вздовж річок, навколо водойм та на островах - 0,2021 га
13	2,0000	4624886600:10:000:0755	100 Приватна власність	100 Землі сільськогосподарського призначення	01.03 Для ведення особистого сільського господарства	002.01 Сіножаті	05.02 Прибережна захисна смуга вздовж річок, навколо водойм та на островах - 0,2968 га
14	1,0000	4624886600:10:000:0989	200 Комунальна власність	100 Землі сільськогосподарського призначення	01.03 Для ведення особистого сільського господарства	002.01 Сіножаті	05.02 Прибережна захисна смуга вздовж річок, навколо водойм та на островах - 0,1957 га

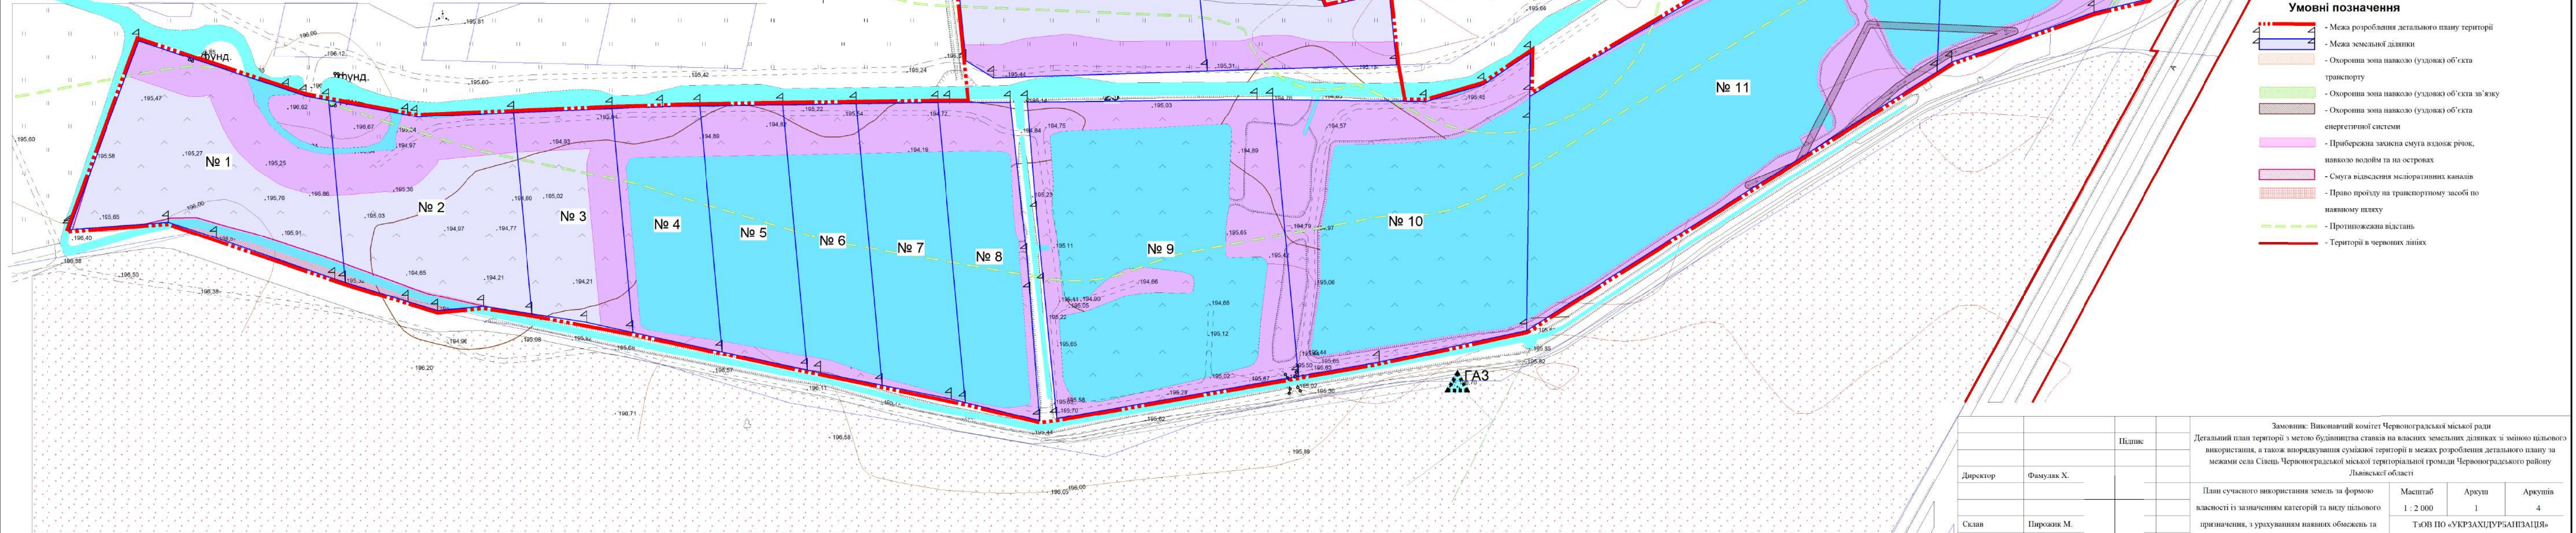

Замовник: Виконавчий комітет Червоноградської міської ради			
Детальний план території з метою будівництва ставків на власних земельних ділянках зі зміною цільового використання, а також впорядкування суміжної території в межах розроблення детального плану за межами села Сілець Червоноградської міської територіальної громади Червоноградського району Львівської області			
План сучасного використання земель за формою власності із зазначенням категорій та виду цільового призначення, з урахуванням наявних обмежень та обтяжень			
Директор	Фамуляк Х.	Пішік	
Скав	Пирожник М.		
Масштаб 1 : 2 000		Аркуш 1	Аркушів 4
ТЗОВ ПО «УКРЗАХІДУРБАНИЗАЦІЯ» м. Львів			

